


Dichiarazione protocollo n. del
Planimetria di u.i.u. in Comune di Torino
Via Gioberti Vincenzo civ. 16

Identificativi Catastali:


Compilata da:
Filippi Luigi Carlo
Iscritto all'albo:
Geometri
Prov. Mondovì

Sezione:
Foglio: 1283
Particella: 181
Subalterno: 97

eda n. 2 Scala 1:200

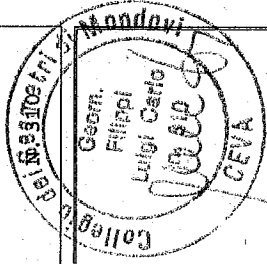

PIANTA PIANO AMMEZZATO SU PRIMO

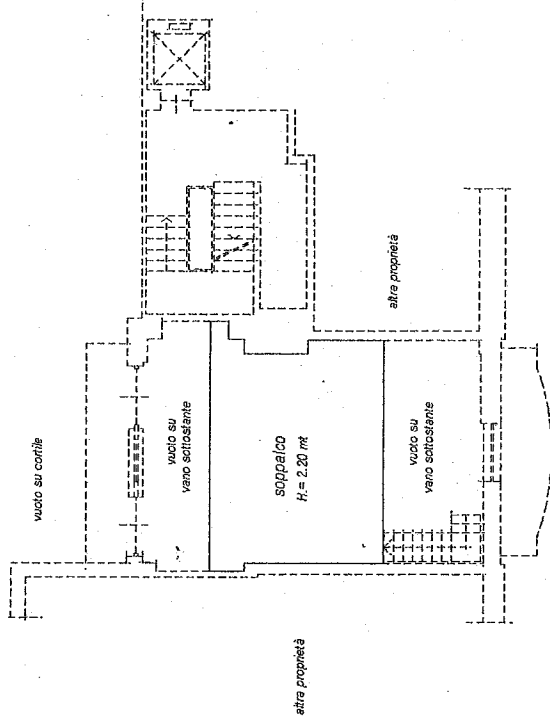

PIANTA PIANO PRIMO

