
Circa 51 mq calpestabili

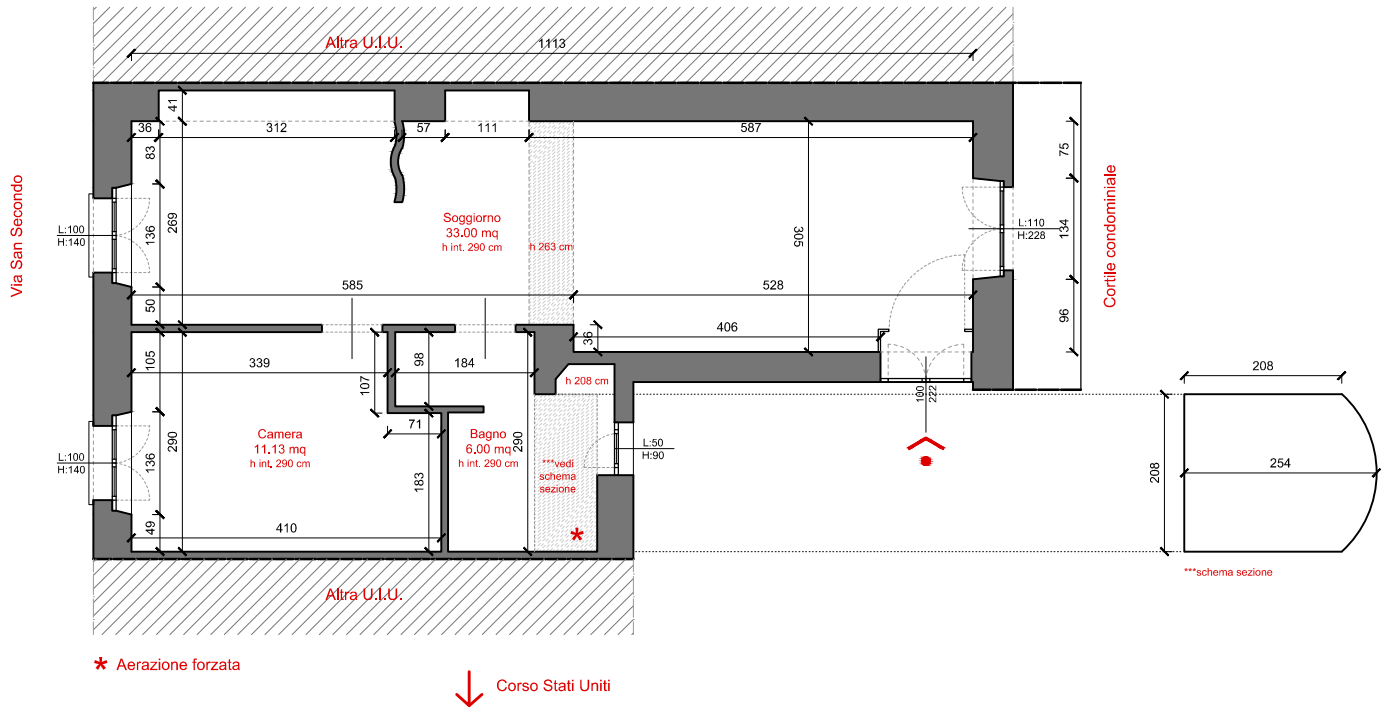

C.so Stati Uniti n. 6, Torino - Rilievo dello stato di fatto - Pianta piano quarto (5° p.f.t.) - scala 1:100

To - 25.07.2018