

**Agenzia del Territorio
CATASTO FABBRICATI
Ufficio Provinciale di
Torino**

Dichiarazione protocollo n. del

Planimetria di u.i.u. in Comune di Torino

Via San Quintino

civ. 10

Identificativi Catastali:

Sezione:
Foglio: 1283
Particella: 24
Subalterno: 10




Compilata da:
Varacalli Giuseppe

Iscritto all'albo/
Geometri

Prov. Torino


Scheda n. 1

Scala 1:200

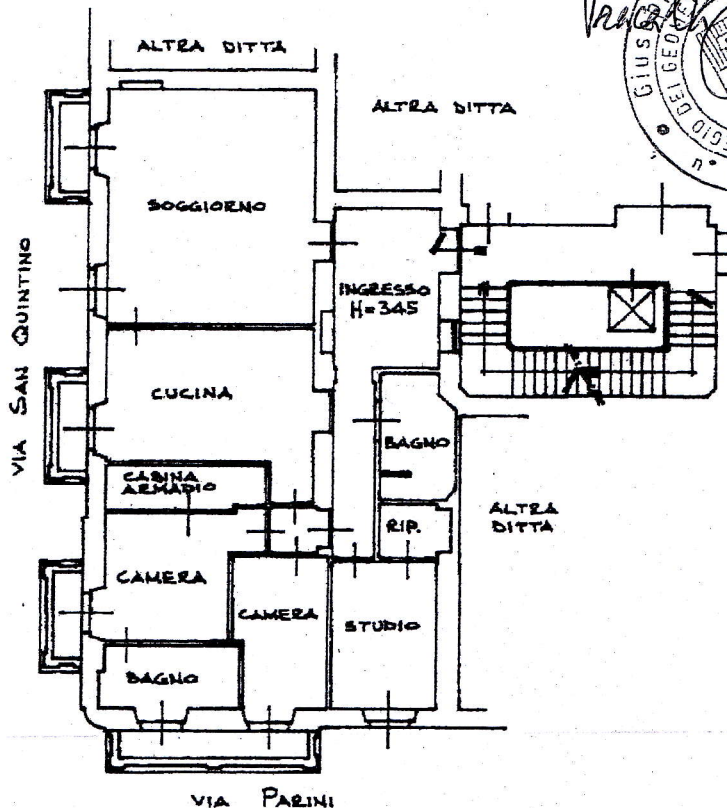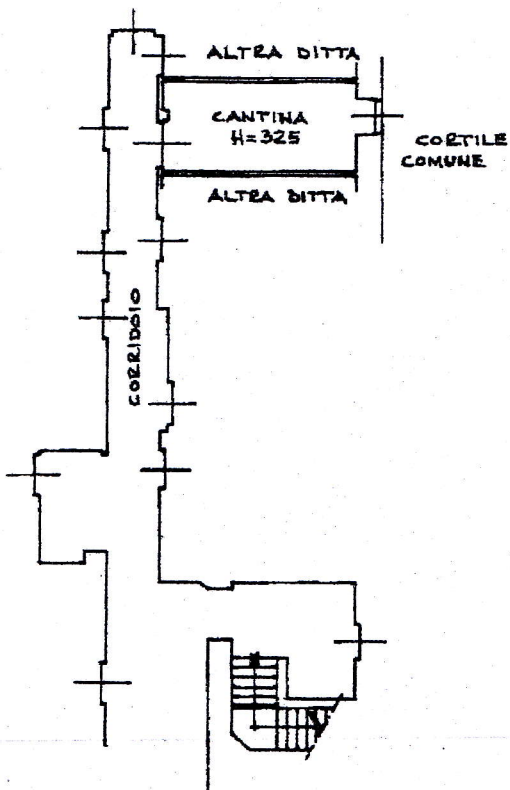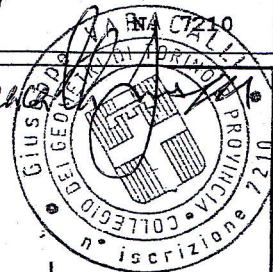

PIANO INTERRATO

PIANO SECONDO

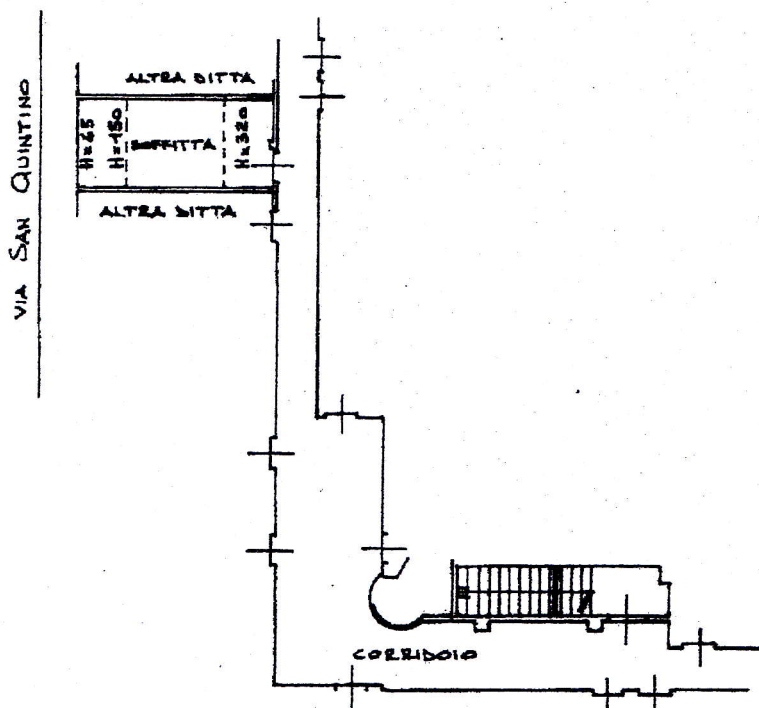

PIANO SOTTOTETTO

