

**Agenzia del Territorio  
CATASTO FABBRICATI  
Ufficio Provinciale di  
TORINO**

Urbanizzazione preordinata E-10004/5087 del 28/11/2009

Planimetria di s.a.s.v. in Comune di Torino  
Via Gioberti 1100/1000

dtv. 16


**Identificativi Catastali:**  
Sezione:   
Foglio: 1283  
Particella: 181  
Subalterno: 58

**Completata da:**  
Bando Riscatto  
Teorico all'atto:  
Geometri  
Esp. Forzato


n. 7298

Scala 1:200


PIANO PRIMO

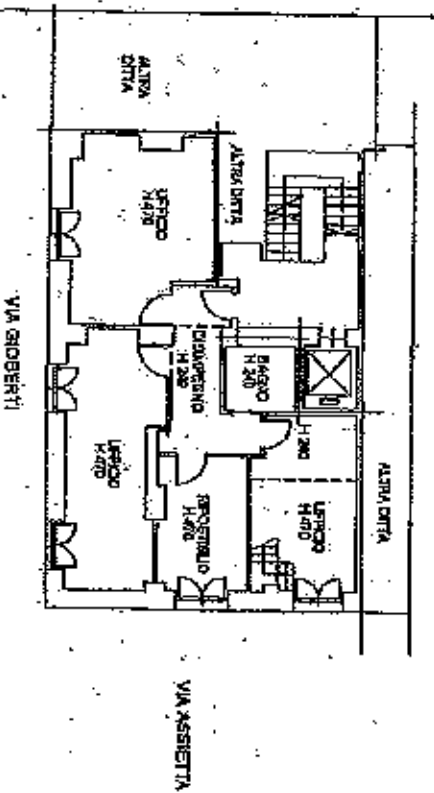

PIANO ANNEZZATO SU PRIMO

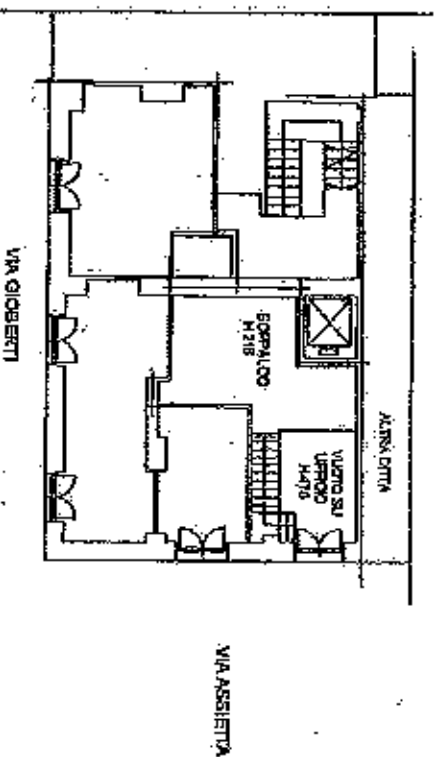

PIANO SEMINTERRATO  
H MEDIA 200

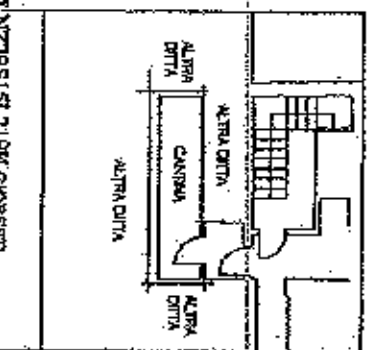

Rispondente: BRTLNZ/MS1219K GIUBERTI  
Esposizione: AA(210/0297) - Formato stampa richiesto: AA(210/0297)